PLANIMETRIA DI EMERGENZA

TAV.1	REV.00 - 21/11/2025

ALL. 2

Metalsider steel service center

CAPANNONE LAVORAZIONI 1

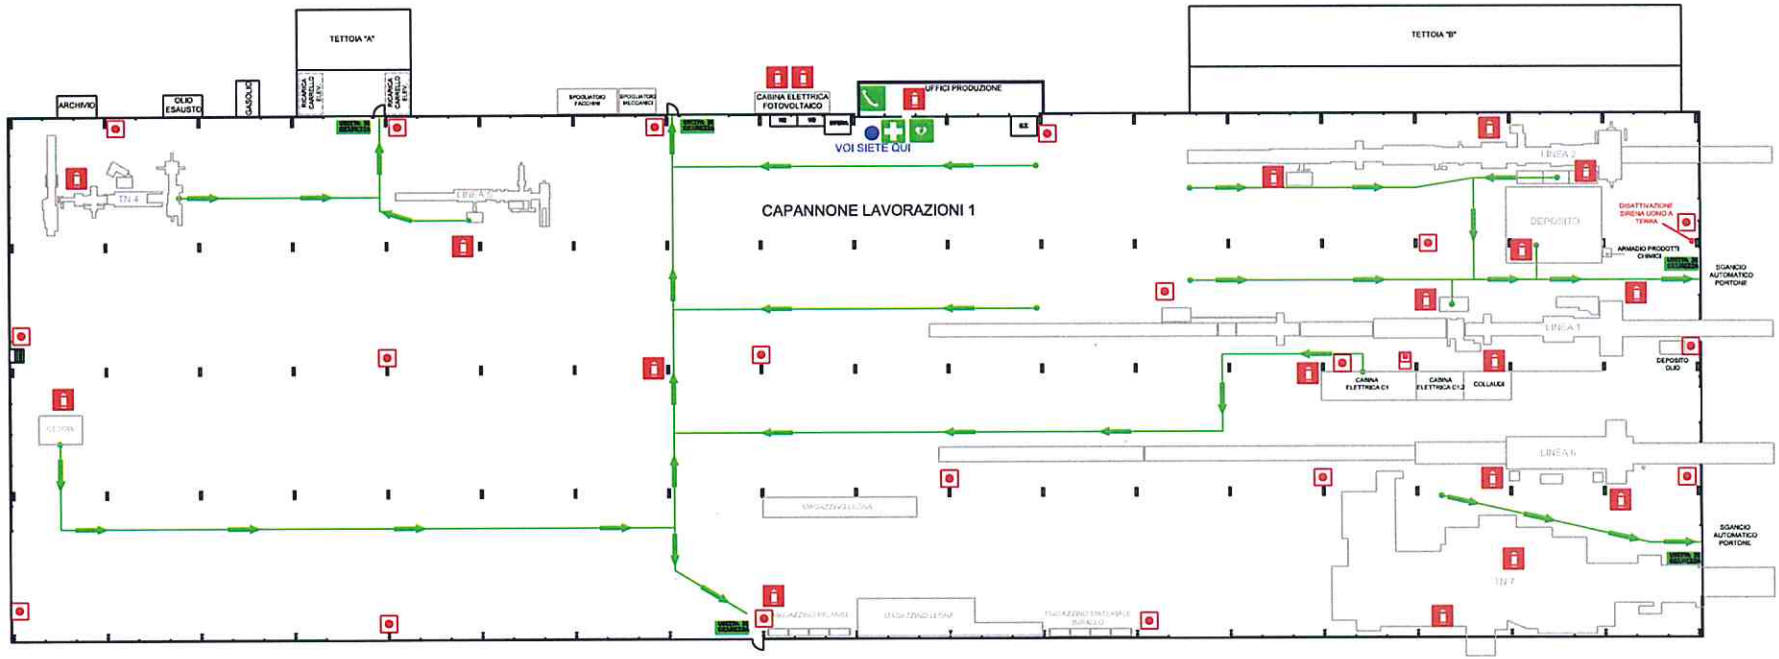

LEGENDA SIMBOLI ANTINCENDIO

- VOI SIETE QUI
- PERCORSO DI ESODO ORIZZONTALE
- USCITE DI SICUREZZA
- VALVOLA DI INTERCETTAZIONE GAS METANO / GPL
- PULSANTE DI SGANCIO ELETTRICO
- PULSANTE MANUALE ALLARME INCENDIO
- ESTINTORE PORTATILE
- PUNTO DI RACCOLTA
- PRONTO SOCCORSO - CASSETTA DI MEDICAZIONE
- DEFIBRILLATORE
- TELEFONO SOCCORSI

ISTRUZIONI

SE FORMATI TENTARE L'ESTINZIONE DEL PRINCIPIO DI INCEDNIO SALVAGURADANDO LA PROPRIA INCOLUMITA'

PROVVEDERE A SEGNALARE L'INCENDIO IN CASO DI EVENTO MANIFESTATO. GLI ADDETTI SECONDO QUANTO PREVISTO DAL PIANO DI EMERGENZA INTERNO PROVVEDERANNO AD AZIONARE IL PULSANTE MANUALE ALLARME INCENSIO E SEZIONAMENTO DELLE LINEE ENERGIZZATE
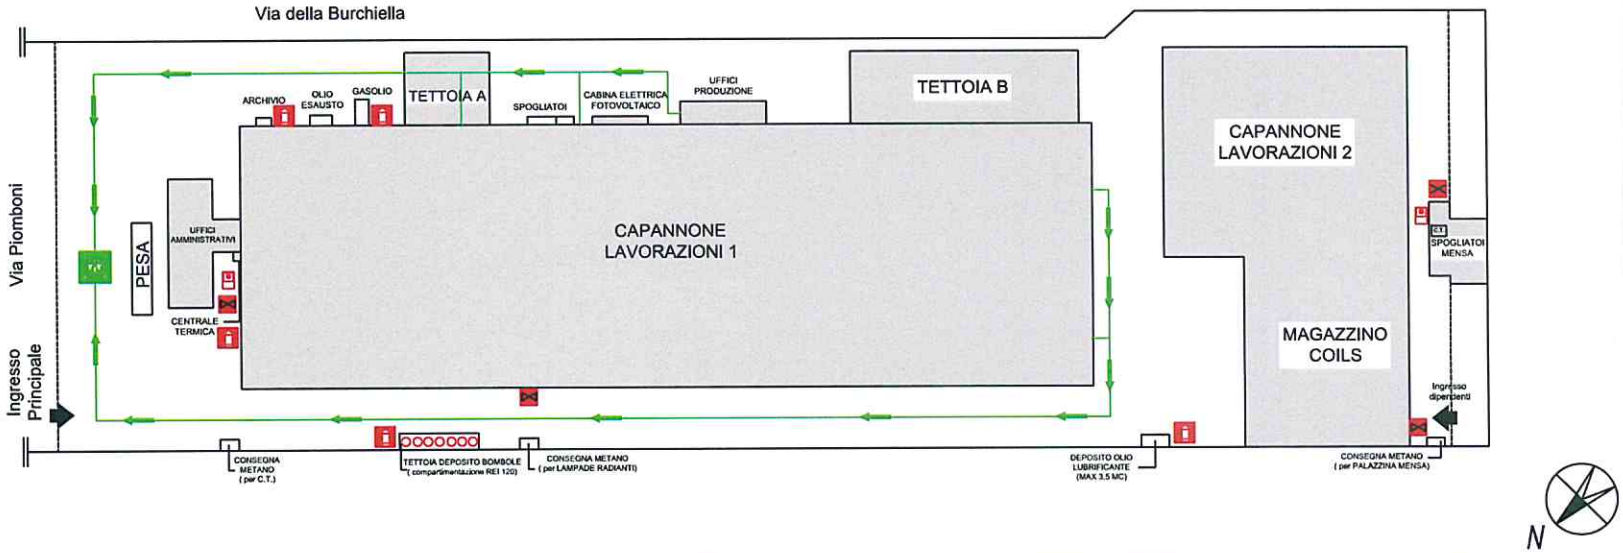
A SEGUITO DEL SEGNALE DI EVACUAZIONE ABBANDONARE CELERMENTE ED ORDINATAMENTE I LOCALI SEGUENDO LA CARTELLONISTICA AFFISSA SINO AL DEFINITO PUNTO DI RACCOLTA.
NON UTILIZZARE ASCENSORI O MONTACARICHI